

Communauté de communes  
Orne Lorraine Confluence

Règlement graphique  
Planche au 1/5000e  
Avril Sud Est

Document conforme à celui annexé  
à la délibération du Conseil Communautaire  
d'Orne Lorraine Confluences

en date du .....


arrétant l'élaboration du Plan Local d'Urbanisme  
Intercommunal valant PLH

Luc Ritz, le Président



13/06/2025

Echelle: 1/5000e

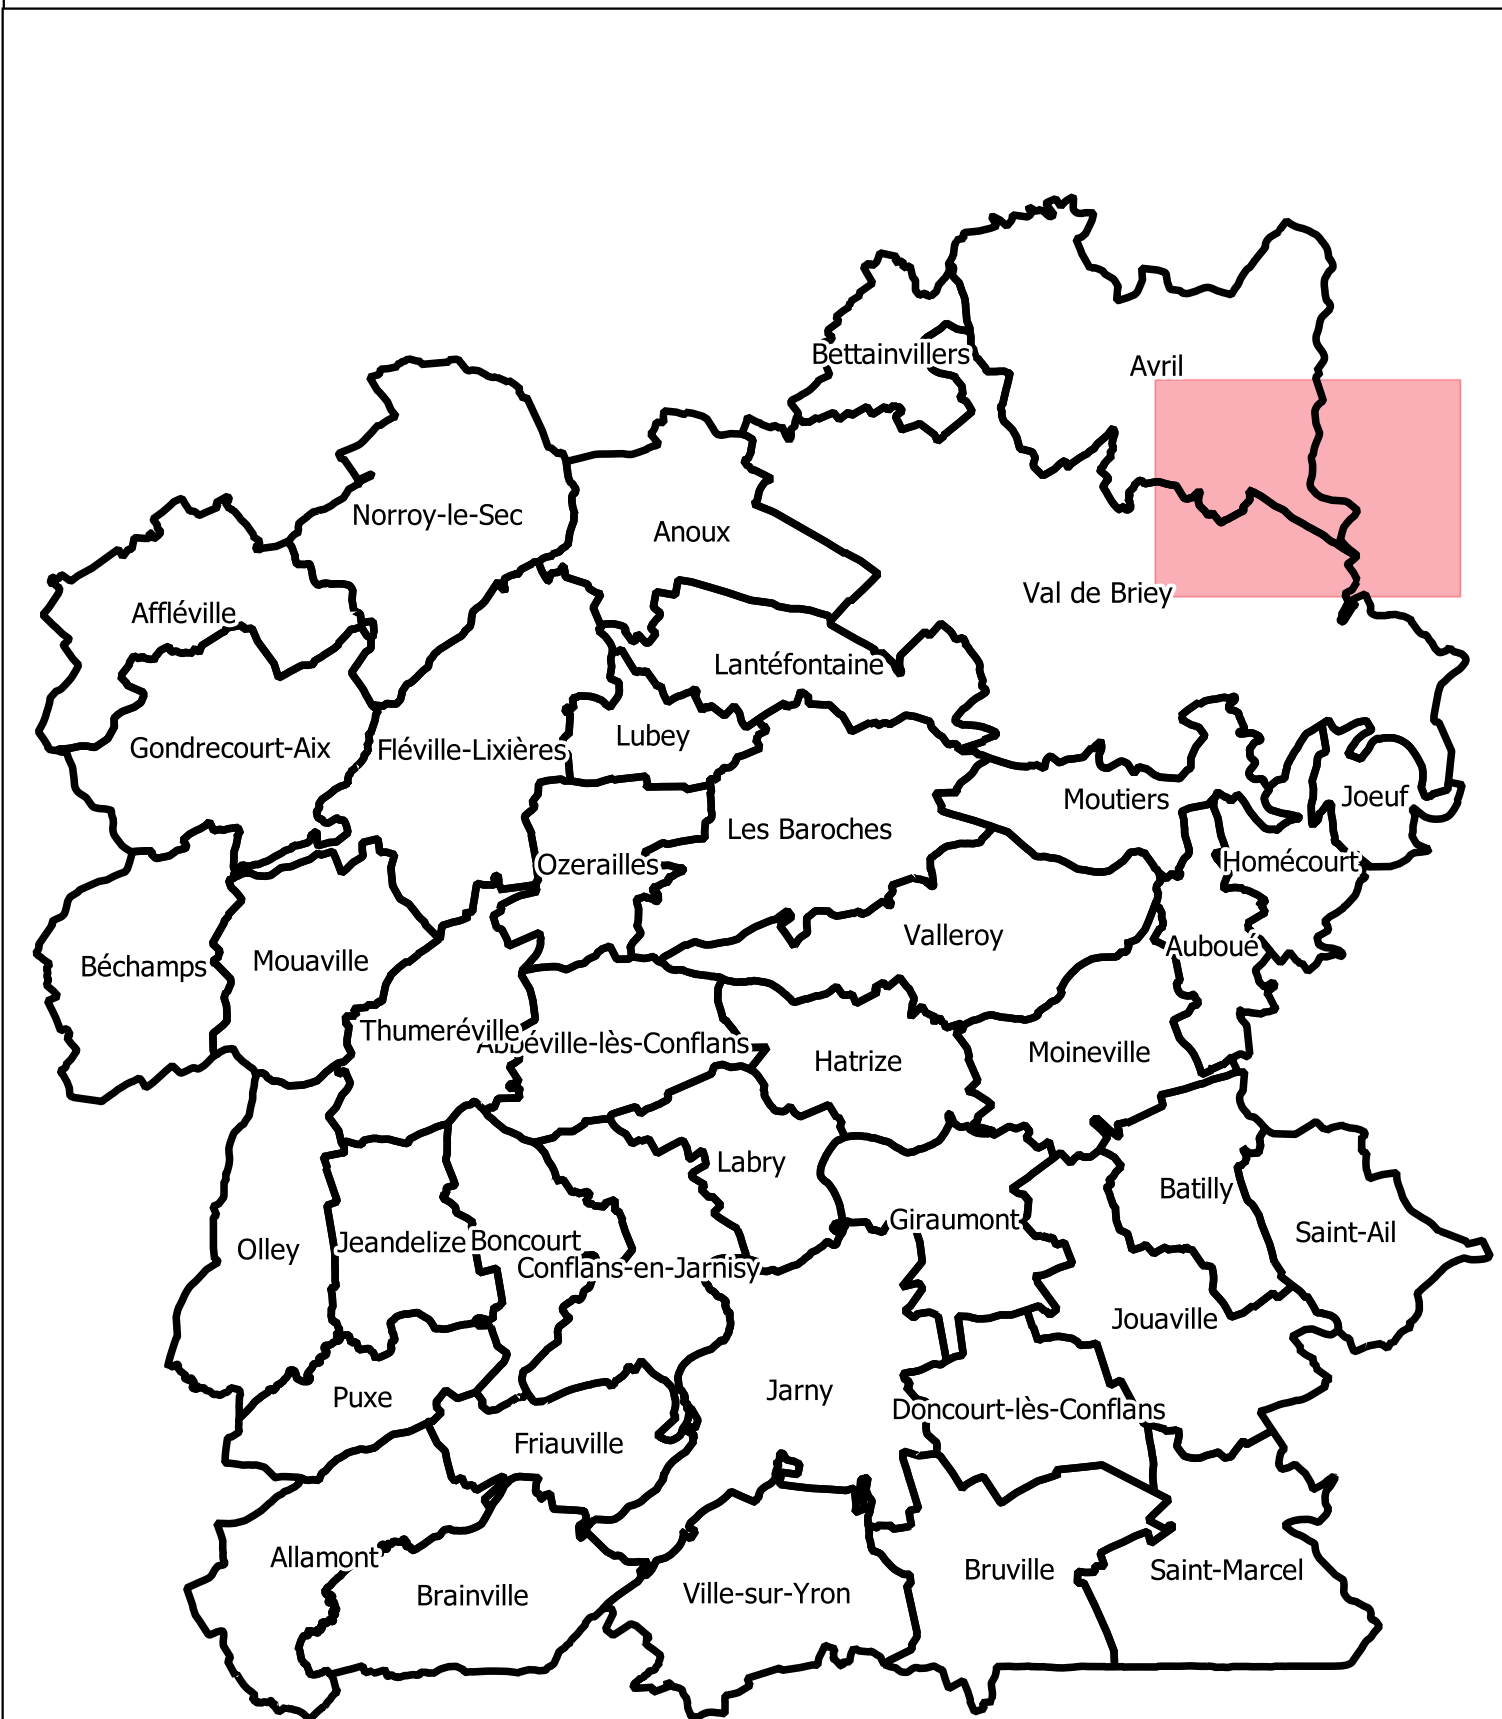

**Habillage linéaire**

- Intercommunalité
- Commune
- Flèche de rattachement
- Recul
- Secteur
- Zone

**Zonage**

- agricole
- naturel
- urbanisé

**Prescriptions surfaciques**

- Emplacement réservé
- Orientation d'aménagement et de programmation
- OAP thématique TVB

**Prescriptions linéaires**

- Chemin à conserver
- Chemin à créer
- Recul

**Prescriptions ponctuelles**

- Élément patrimonial identifié

Emplacements réservés

|              |                  |        |    |        |                                                |         |          |
|--------------|------------------|--------|----|--------|------------------------------------------------|---------|----------|
| BENEFICIAIRE | Commune de Avril | NUMERO | 18 | NATURE | Élargissement du chemin rural dit de la Girafe | SURFACE | 610 m²   |
| BENEFICIAIRE | Commune de Avril | NUMERO | 20 | NATURE | Déviaton village d'Avril                       | SURFACE | 13649 m² |
| BENEFICIAIRE | Commune de Avril | NUMERO | 29 | NATURE | Création d'un cheminement doux                 | SURFACE | 1358 m²  |
| BENEFICIAIRE | Commune de Avril | NUMERO | 31 | NATURE | Sécurisation du carrefour                      | SURFACE | 80 m²    |