


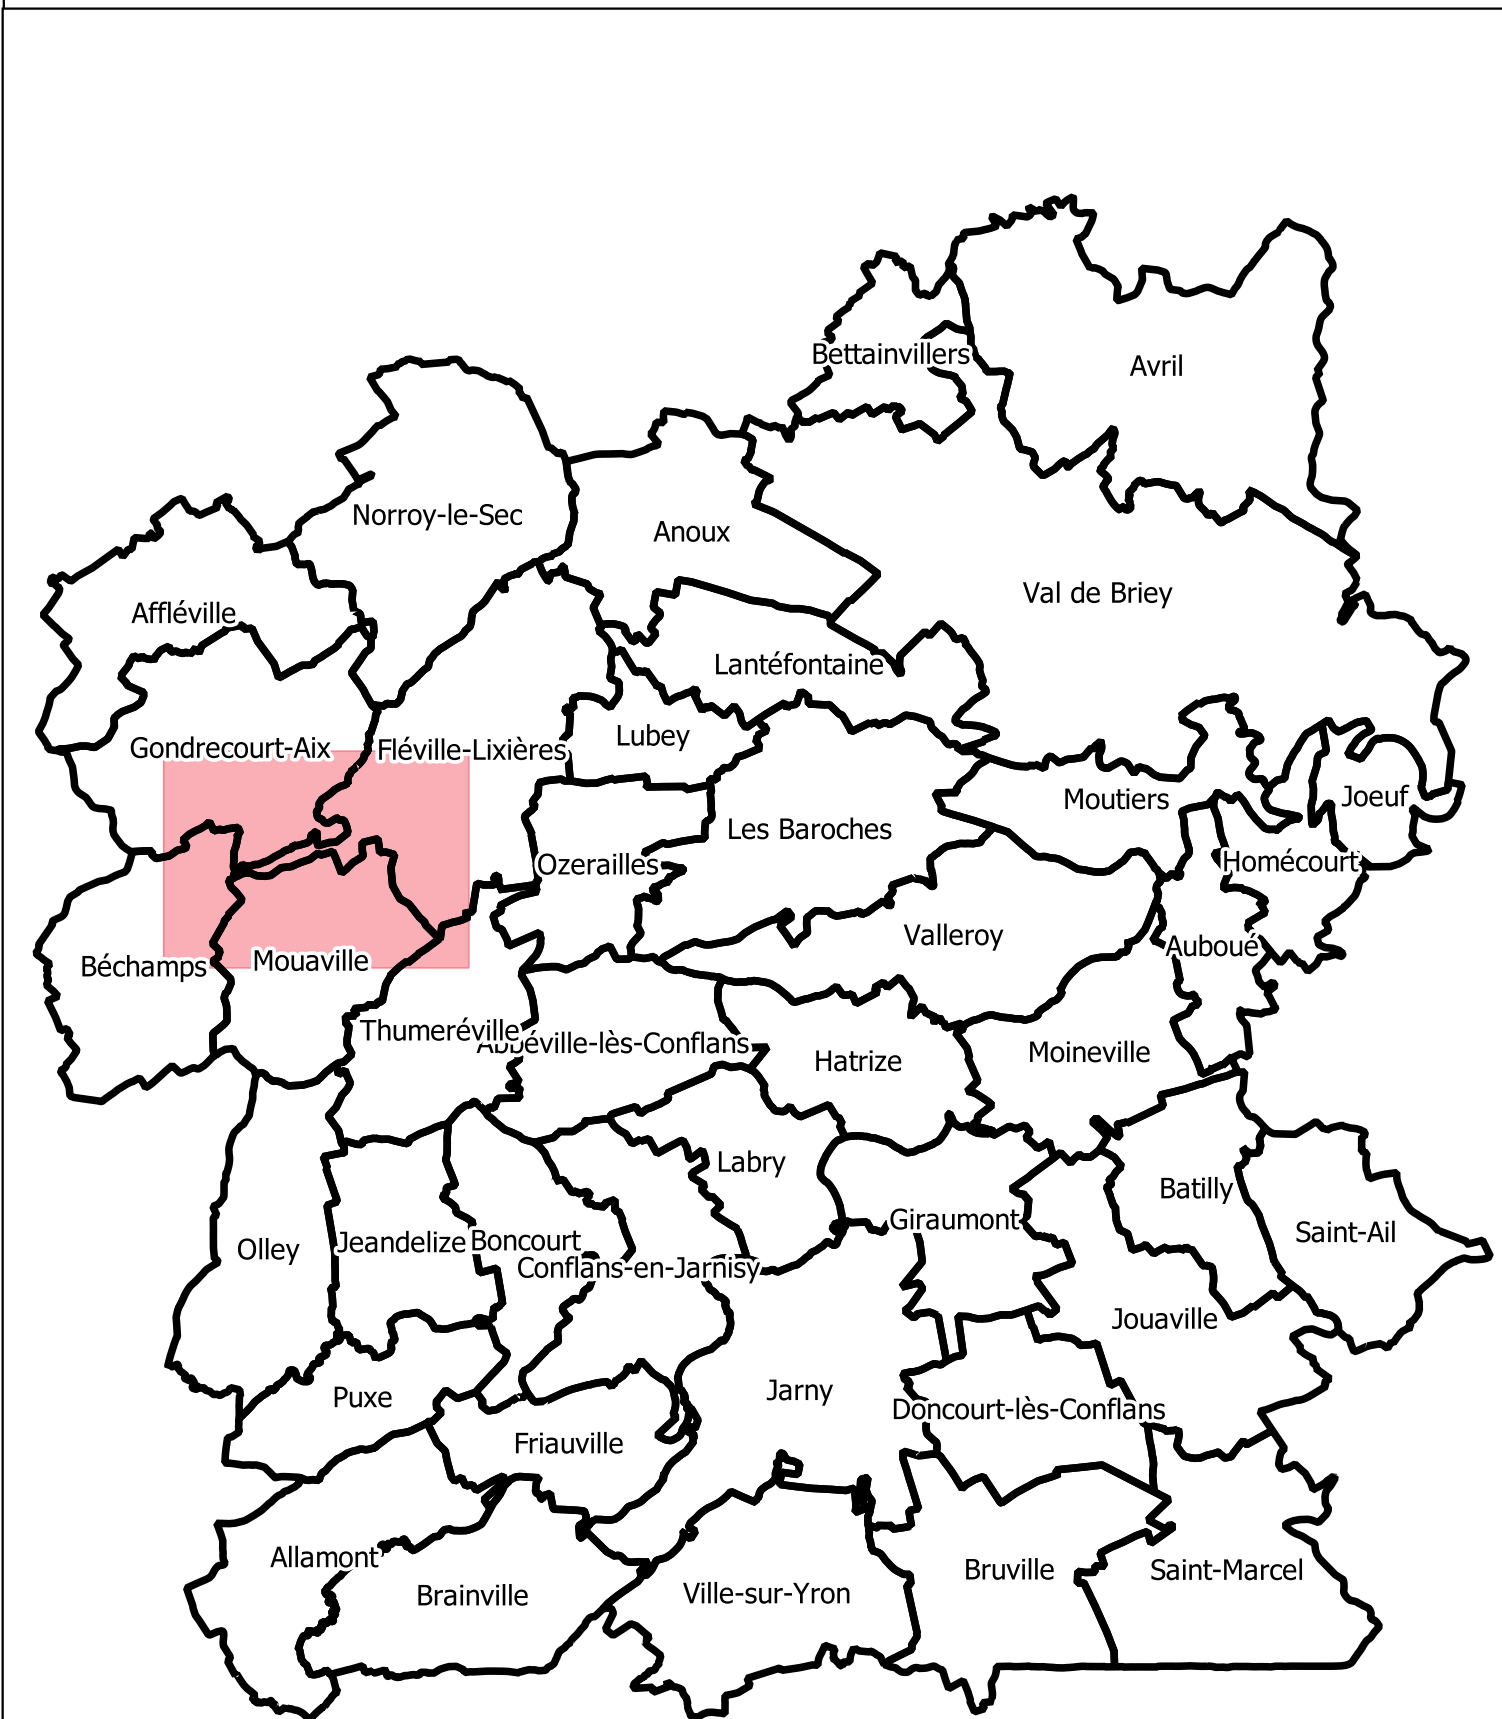

- Habillage linéaire

---+--- Commune

--- Recul

----- Secteur

----- Zone

Zonage

agricole

naturel

urbanisé

Prescriptions surfaciques

Emplacement réservé

Espace arboré protégé

Orientation d'aménagement et de programmation

OAP thématique TVB

Prescriptions linéaires

Chemin à conserver

Recul

Elément paysager identifié

Prescriptions ponctuelles

Elément patrimonial identifié

Elément paysager identifié