


Echelle: 1/2000e

0 100 200 m

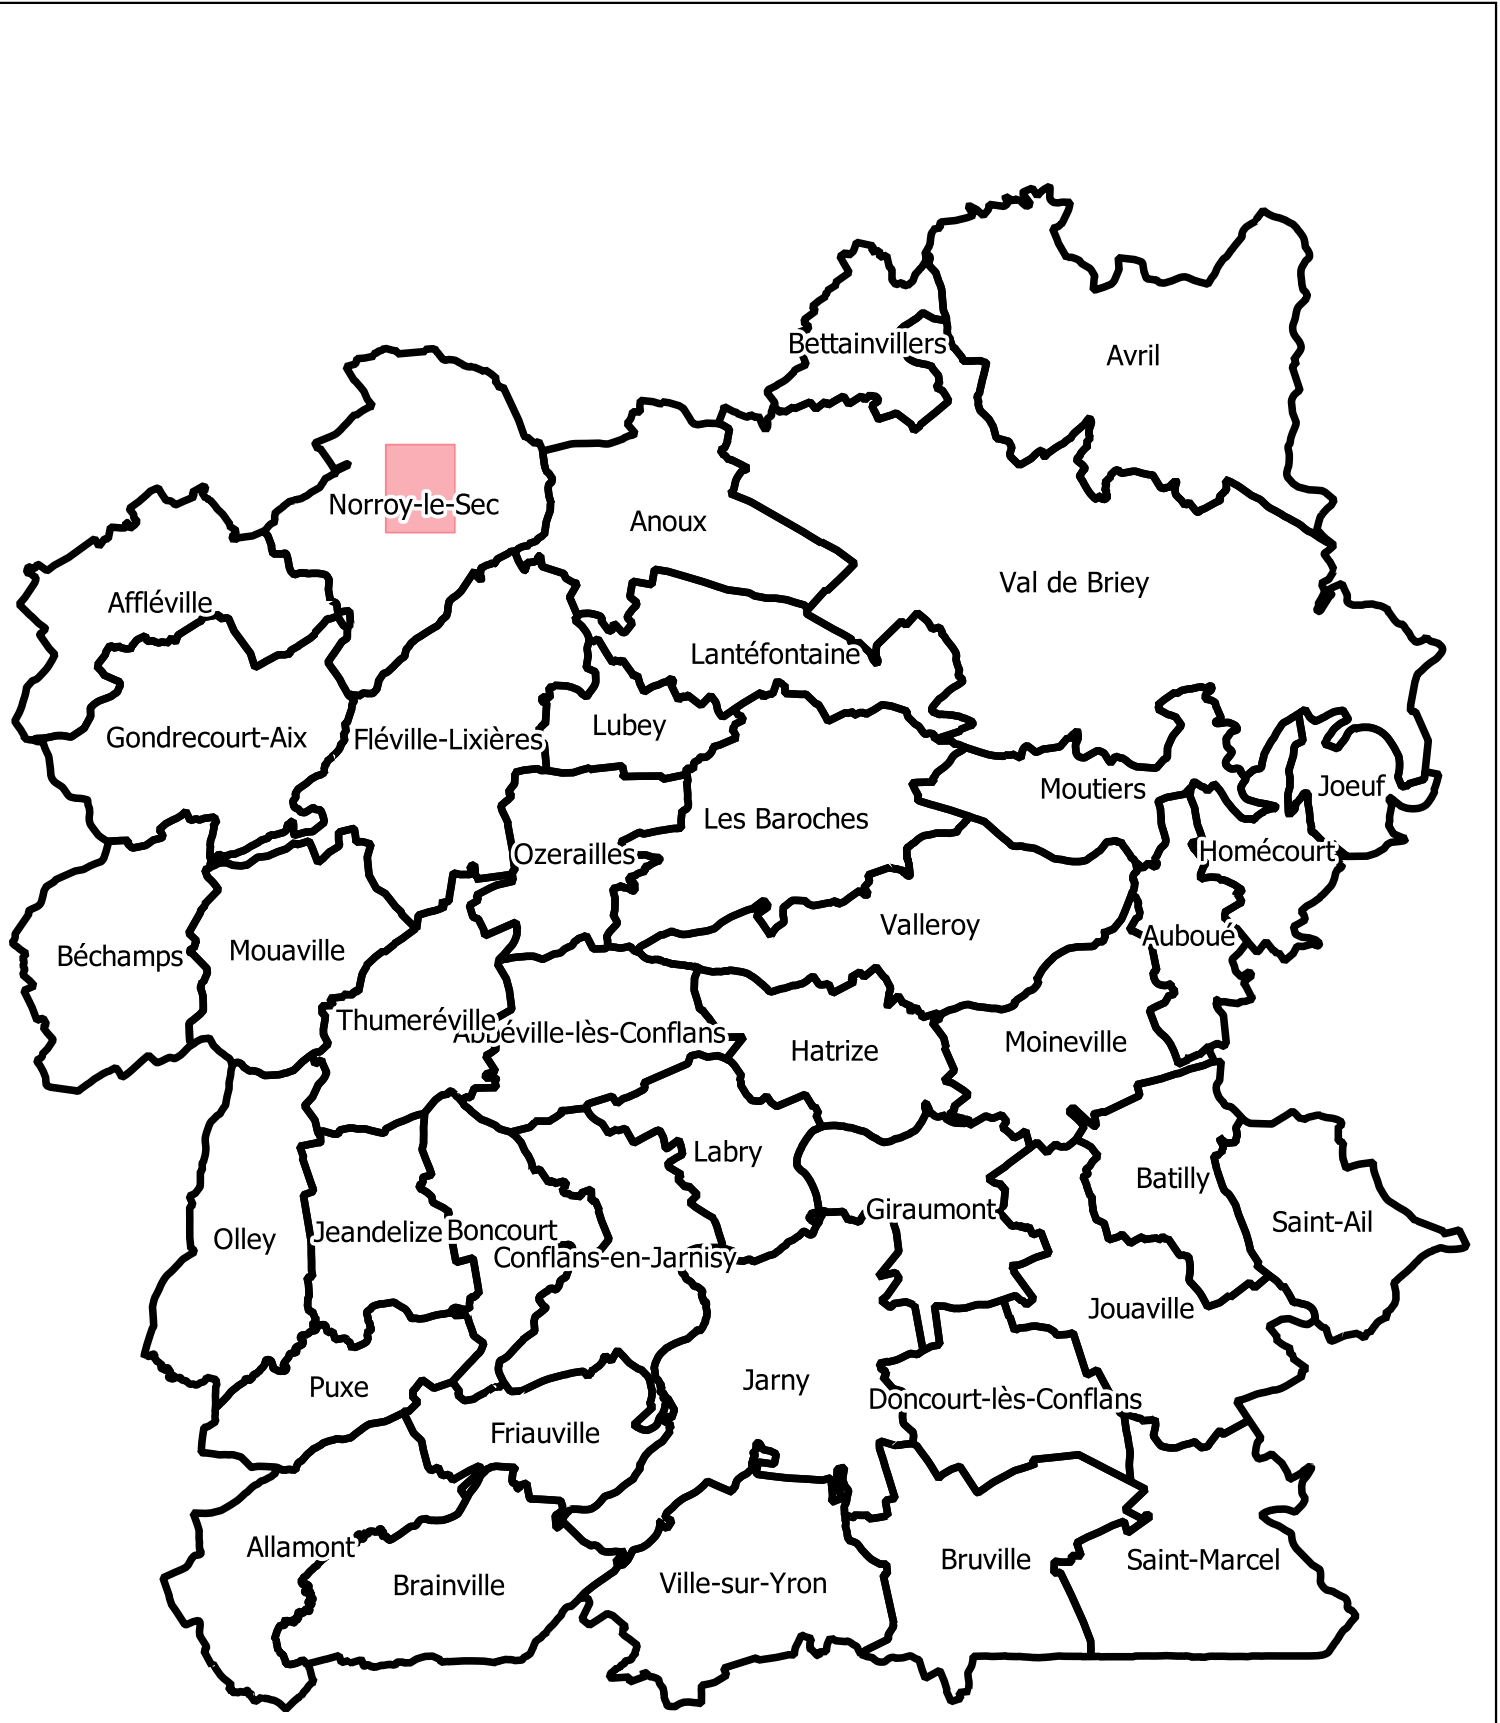

Limites administratives

--- Secteur
--- Zone

Prescriptions surfaciques

Emplacement réservé
Orientation d'aménagement et de programmation
OAP thématique TVB

Prescriptions linéaires

Chemin à conserver
Chemin à créer
Recul
Règle architecturale particulière
Elément patrimonial identifié
Elément paysager identifié

Prescriptions ponctuelles

Elément patrimonial identifié
Elément paysager identifié

Emplacement réservé

BENEFICIAIRE	Commune de Norroy-le-Sec	NUMERO	77	NATURE	Elargissement de la voirie rue des jardins (2 m de large)	SURFACE	228 m²
--------------	--------------------------	--------	----	--------	---	---------	--------