

D

Communauté de communes Orne Lorraine Confluence

Règlement graphique Planche au 1/2000e Thumeréville

Document conforme à celui annexé
à la délibération du Conseil Communautaire
d'Orne Lorraine Confluences

en date du


arrétant l'élaboration du Plan Local d'Urbanisme
Intercommunal valant PLH

Luc Ritz, le Président

13/06/2025

Echelle: 1/2000e

0 100 200 m

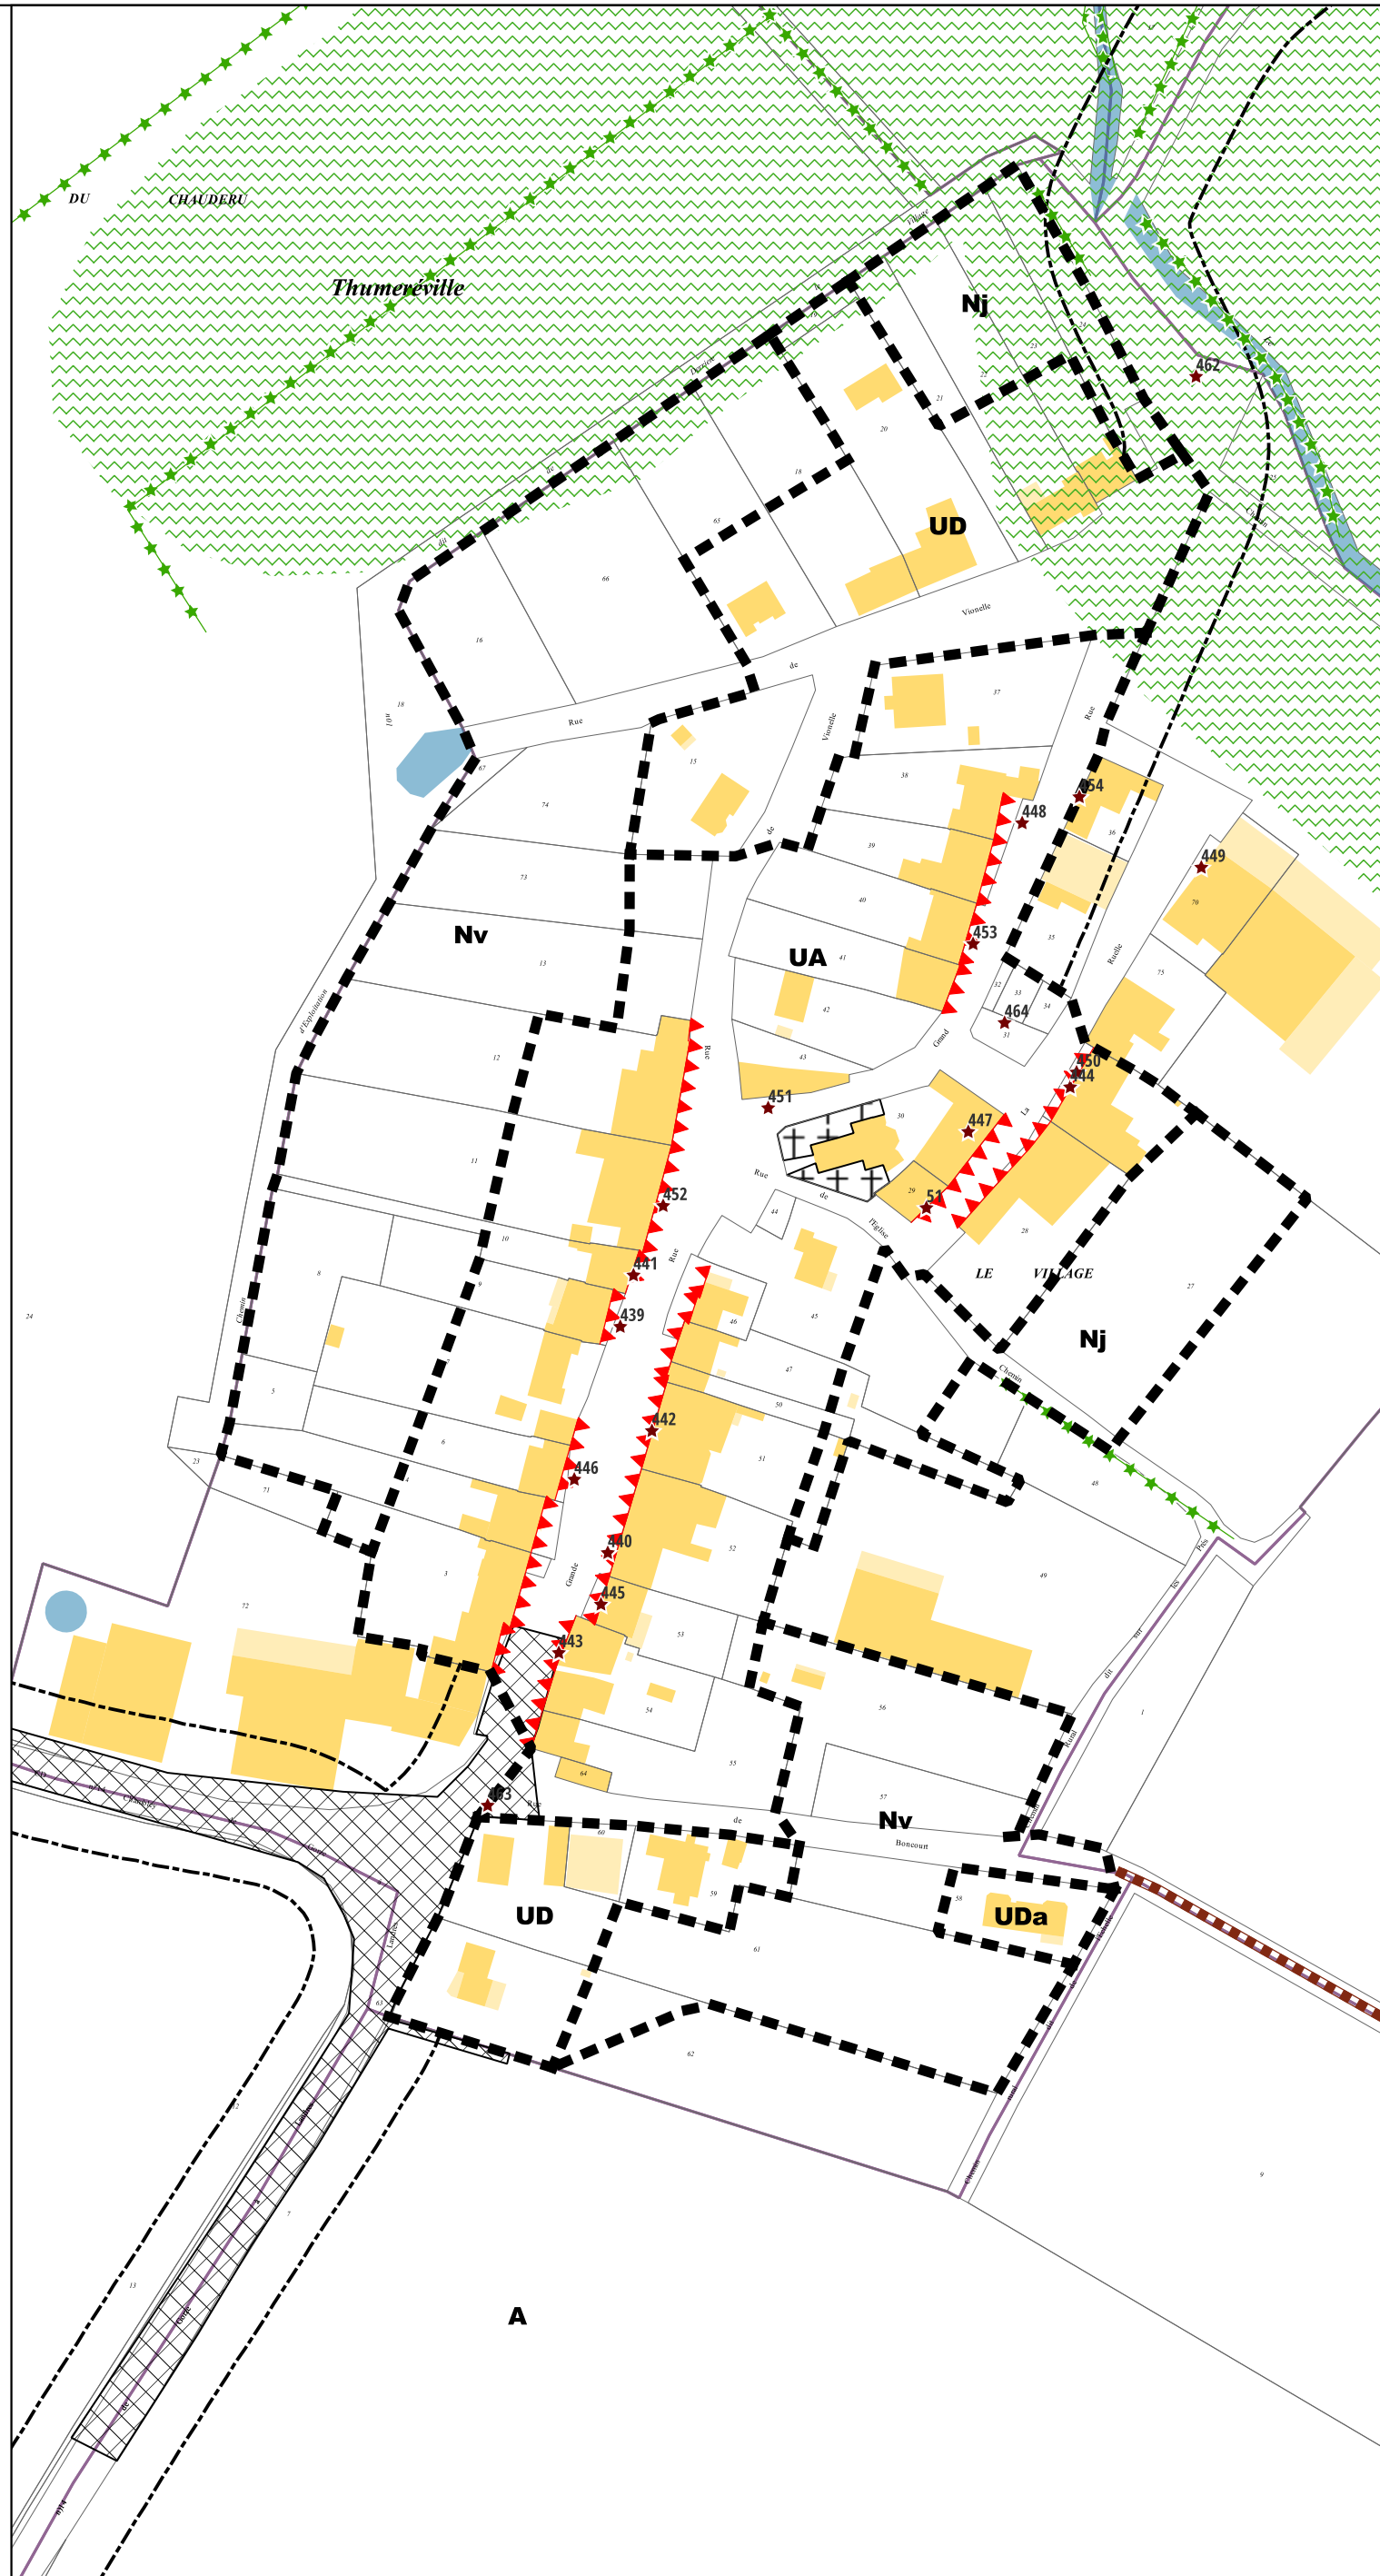

Limites administratives

----- Zone

Prescriptions surfaciques

***** Espace arboré protégé

Orientation d'aménagement et de programmation

OAP thématique TVB

Prescriptions linéaires

----- Chemin à conserver

----- Recul

▲▲▲▲▲ Règle architecturale particulière

***** Élément paysager identifié

Prescriptions ponctuelles

* Élément patrimonial identifié