



DEPARTEMENT DE LA MEURTHE ET MOSELLE

6/4 (1)

Projet :

BONCOURT PLU

Mission :

ELABORATION DU PLAN LOCAL D'URBANISME

Document :

**PLAN DE RESEAU
EAU POTABLE**

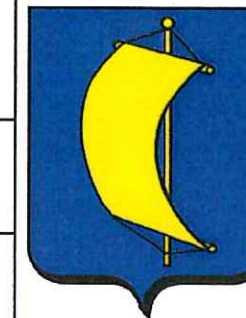


planche 1



— Limite communale
— Eau potable

Echelle :

1/2000

Document conforme à celui annexé à la DCM du 11/12/19 portant approbation de l'élaboration du PLU.

Signature du Maire :

Claude ANDRE


**ESpace &
TERRitoires**

Etudes et conseil en urbanisme et aménagement

ESpace & TERRitoires

Centre d'Affaires Ariane
240 rue du Cumène
54 230 Neuves-Maisons

Tel : 03.83.50.53.87 Fax : 03.83.50.53.78

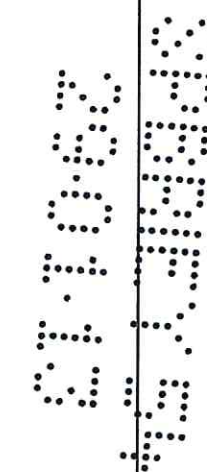

DEPARTEMENT DE LA MEURTHE ET MOSELLE

Syndicat Intercommunal des Eaux du SOIRON

Commune de Boncourt

PHASE I

ETUDE DIAGNOSTIQUE DU RESEAU

ET DU MILIEU RECEPTEUR

Caractéristiques des réseaux existants,
des désordres constatés et des origines de pollution

Modifications

LESART

CONCEPT ENVIRONNEMENT

Agence Moselle
Site de Michéville
57380 AUDUN LE TICHE
Tél. 03.82.52.27.23
Fax. 03.82.91.12.18

Dessiné par:	BENZAZA M	Date:	12/12/2002	N° de plan	Rev
Vérifié par:	BAUDHUN G	Echelle:	1/2000		
Approuvé par:					

Légende


	Réseau unitaire
	Déversoir
	Cours d'eau
	Avaloir
	Grille
	Fosse
	Logement non raccordé
	N° Tampon
	Cote terrain naturel
	Cote fil d'eau
	Exutoire
	Diamètre de la section
	Débit
	Nombre logements raccordés

Document conforme à celui annexé à la délibération du Conseil municipal du 14.1.02. *M. J. M. M. M.*...portant approbation de l'élaboration du Plan Local d'Urbanisme.

Signature de M^{lle} Maire, *Christine ANGE*



Christine ANGE

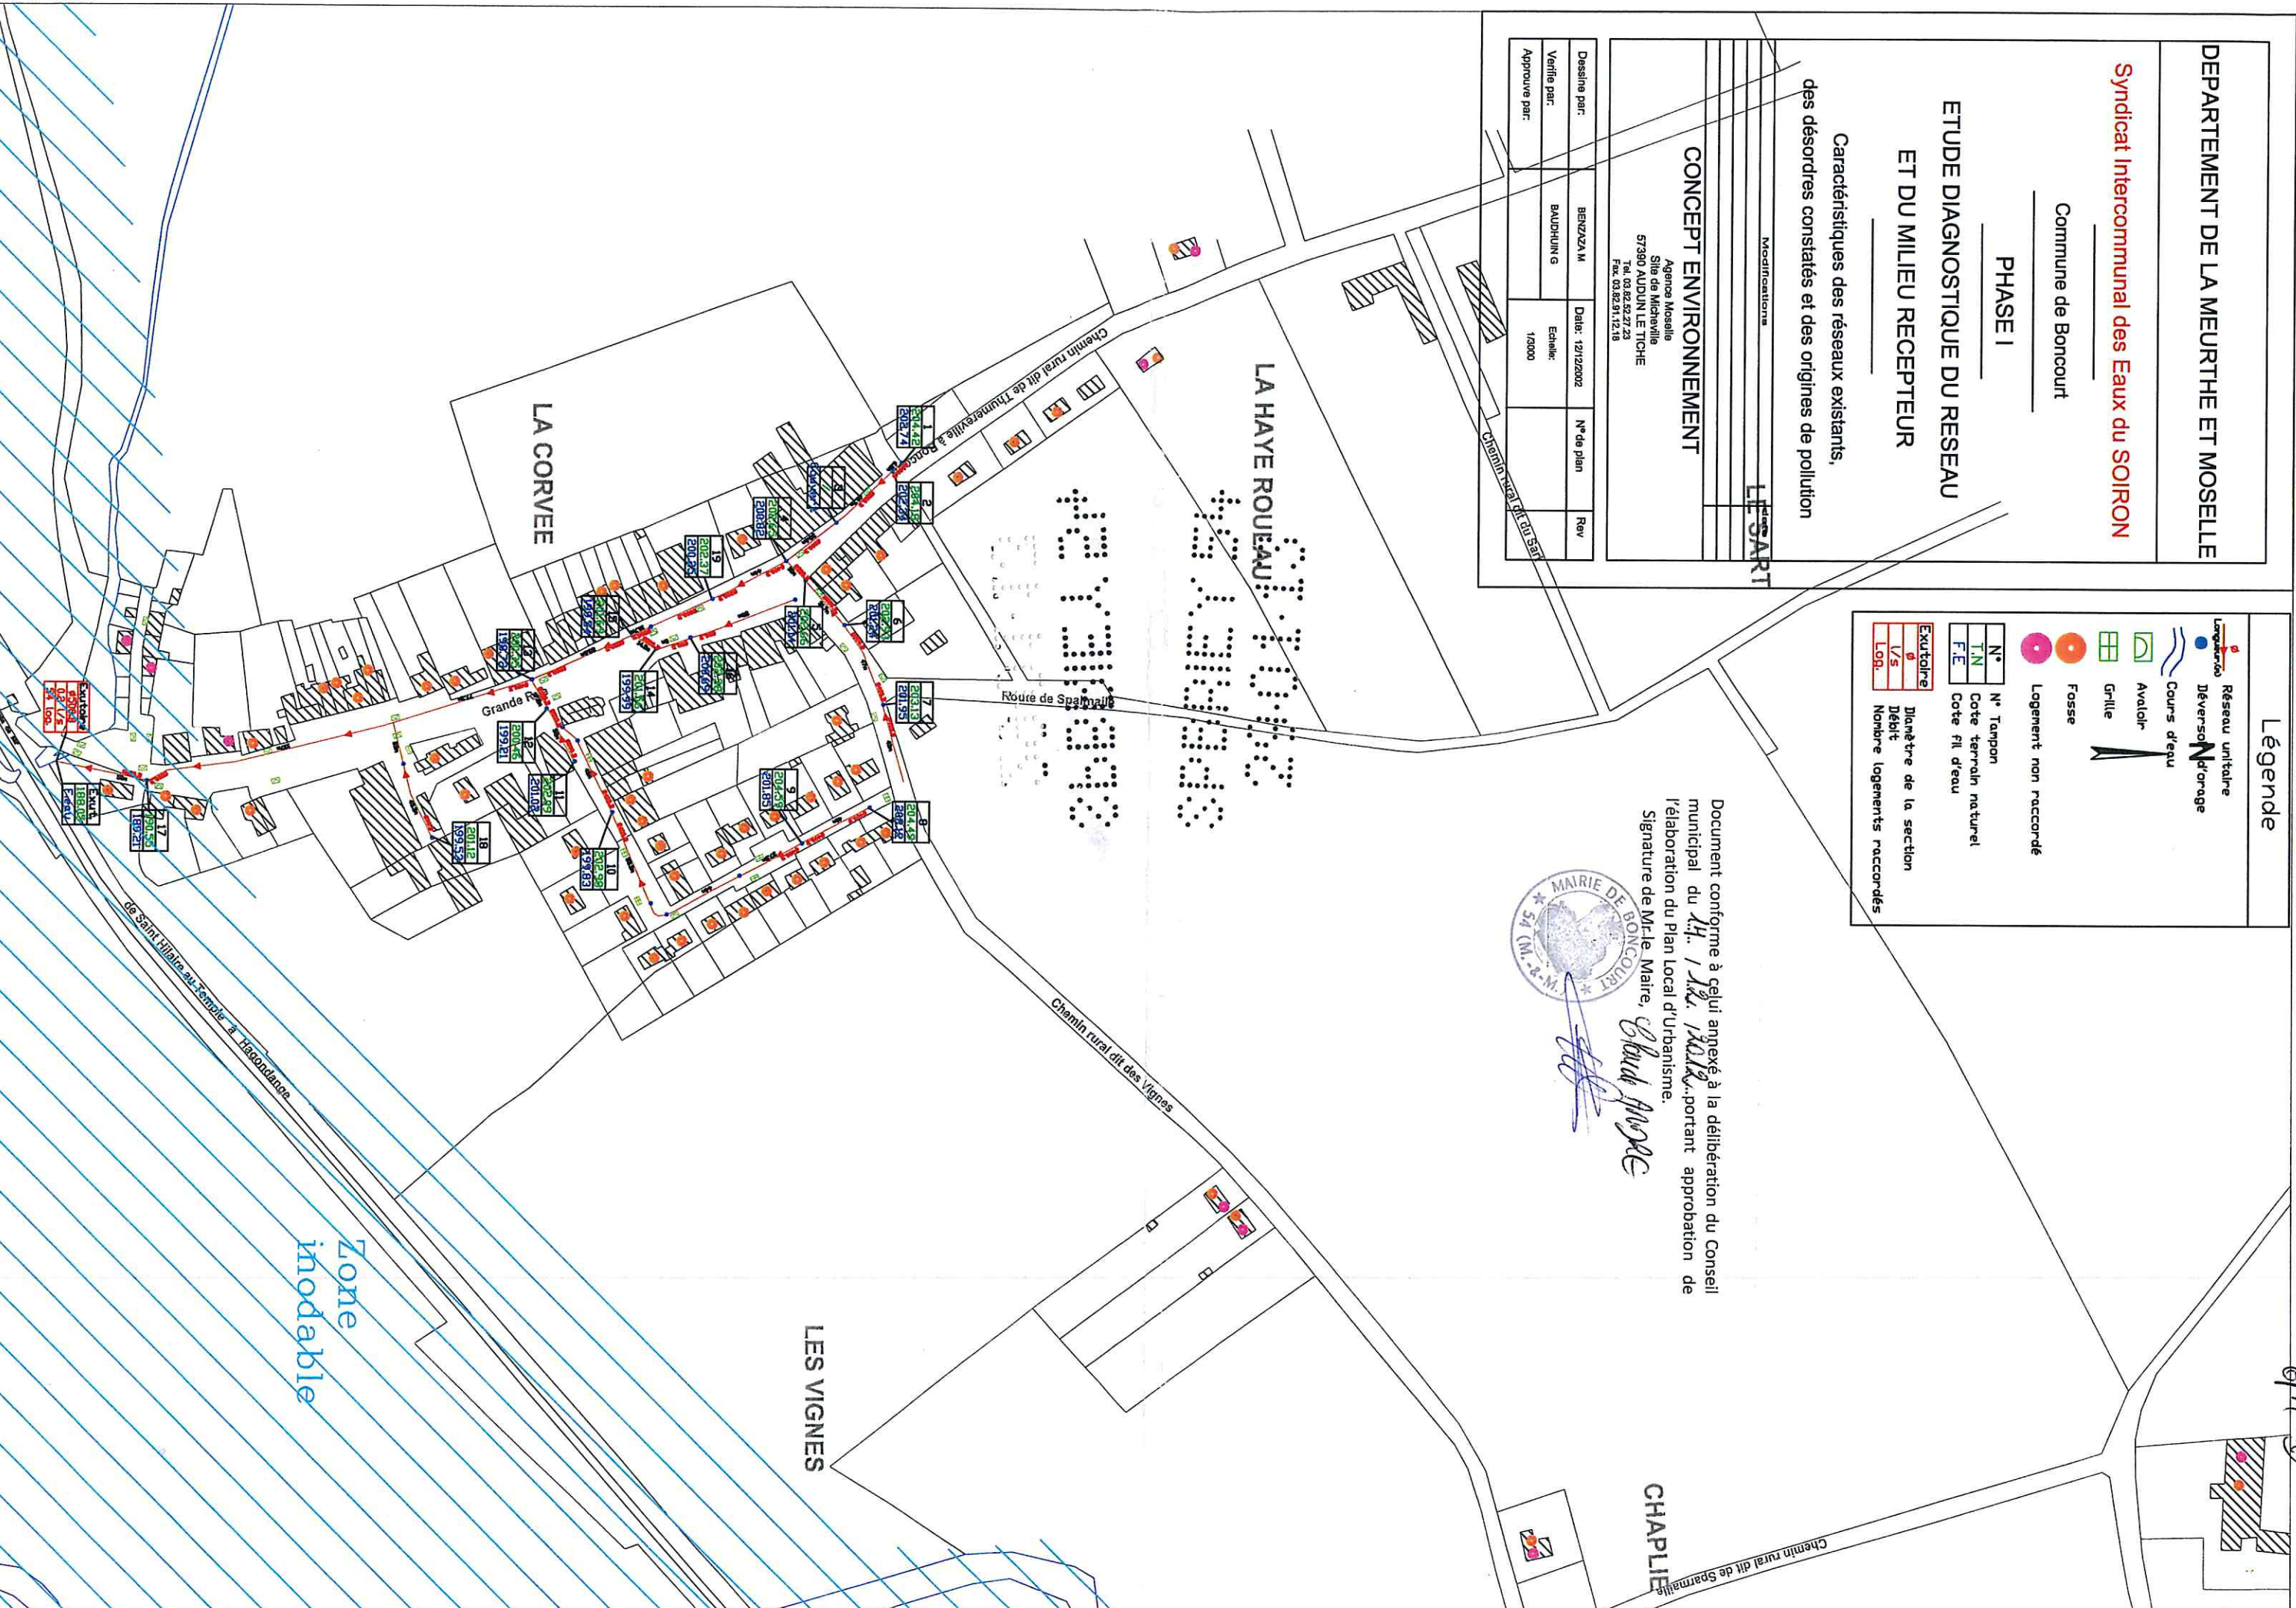

GH 2