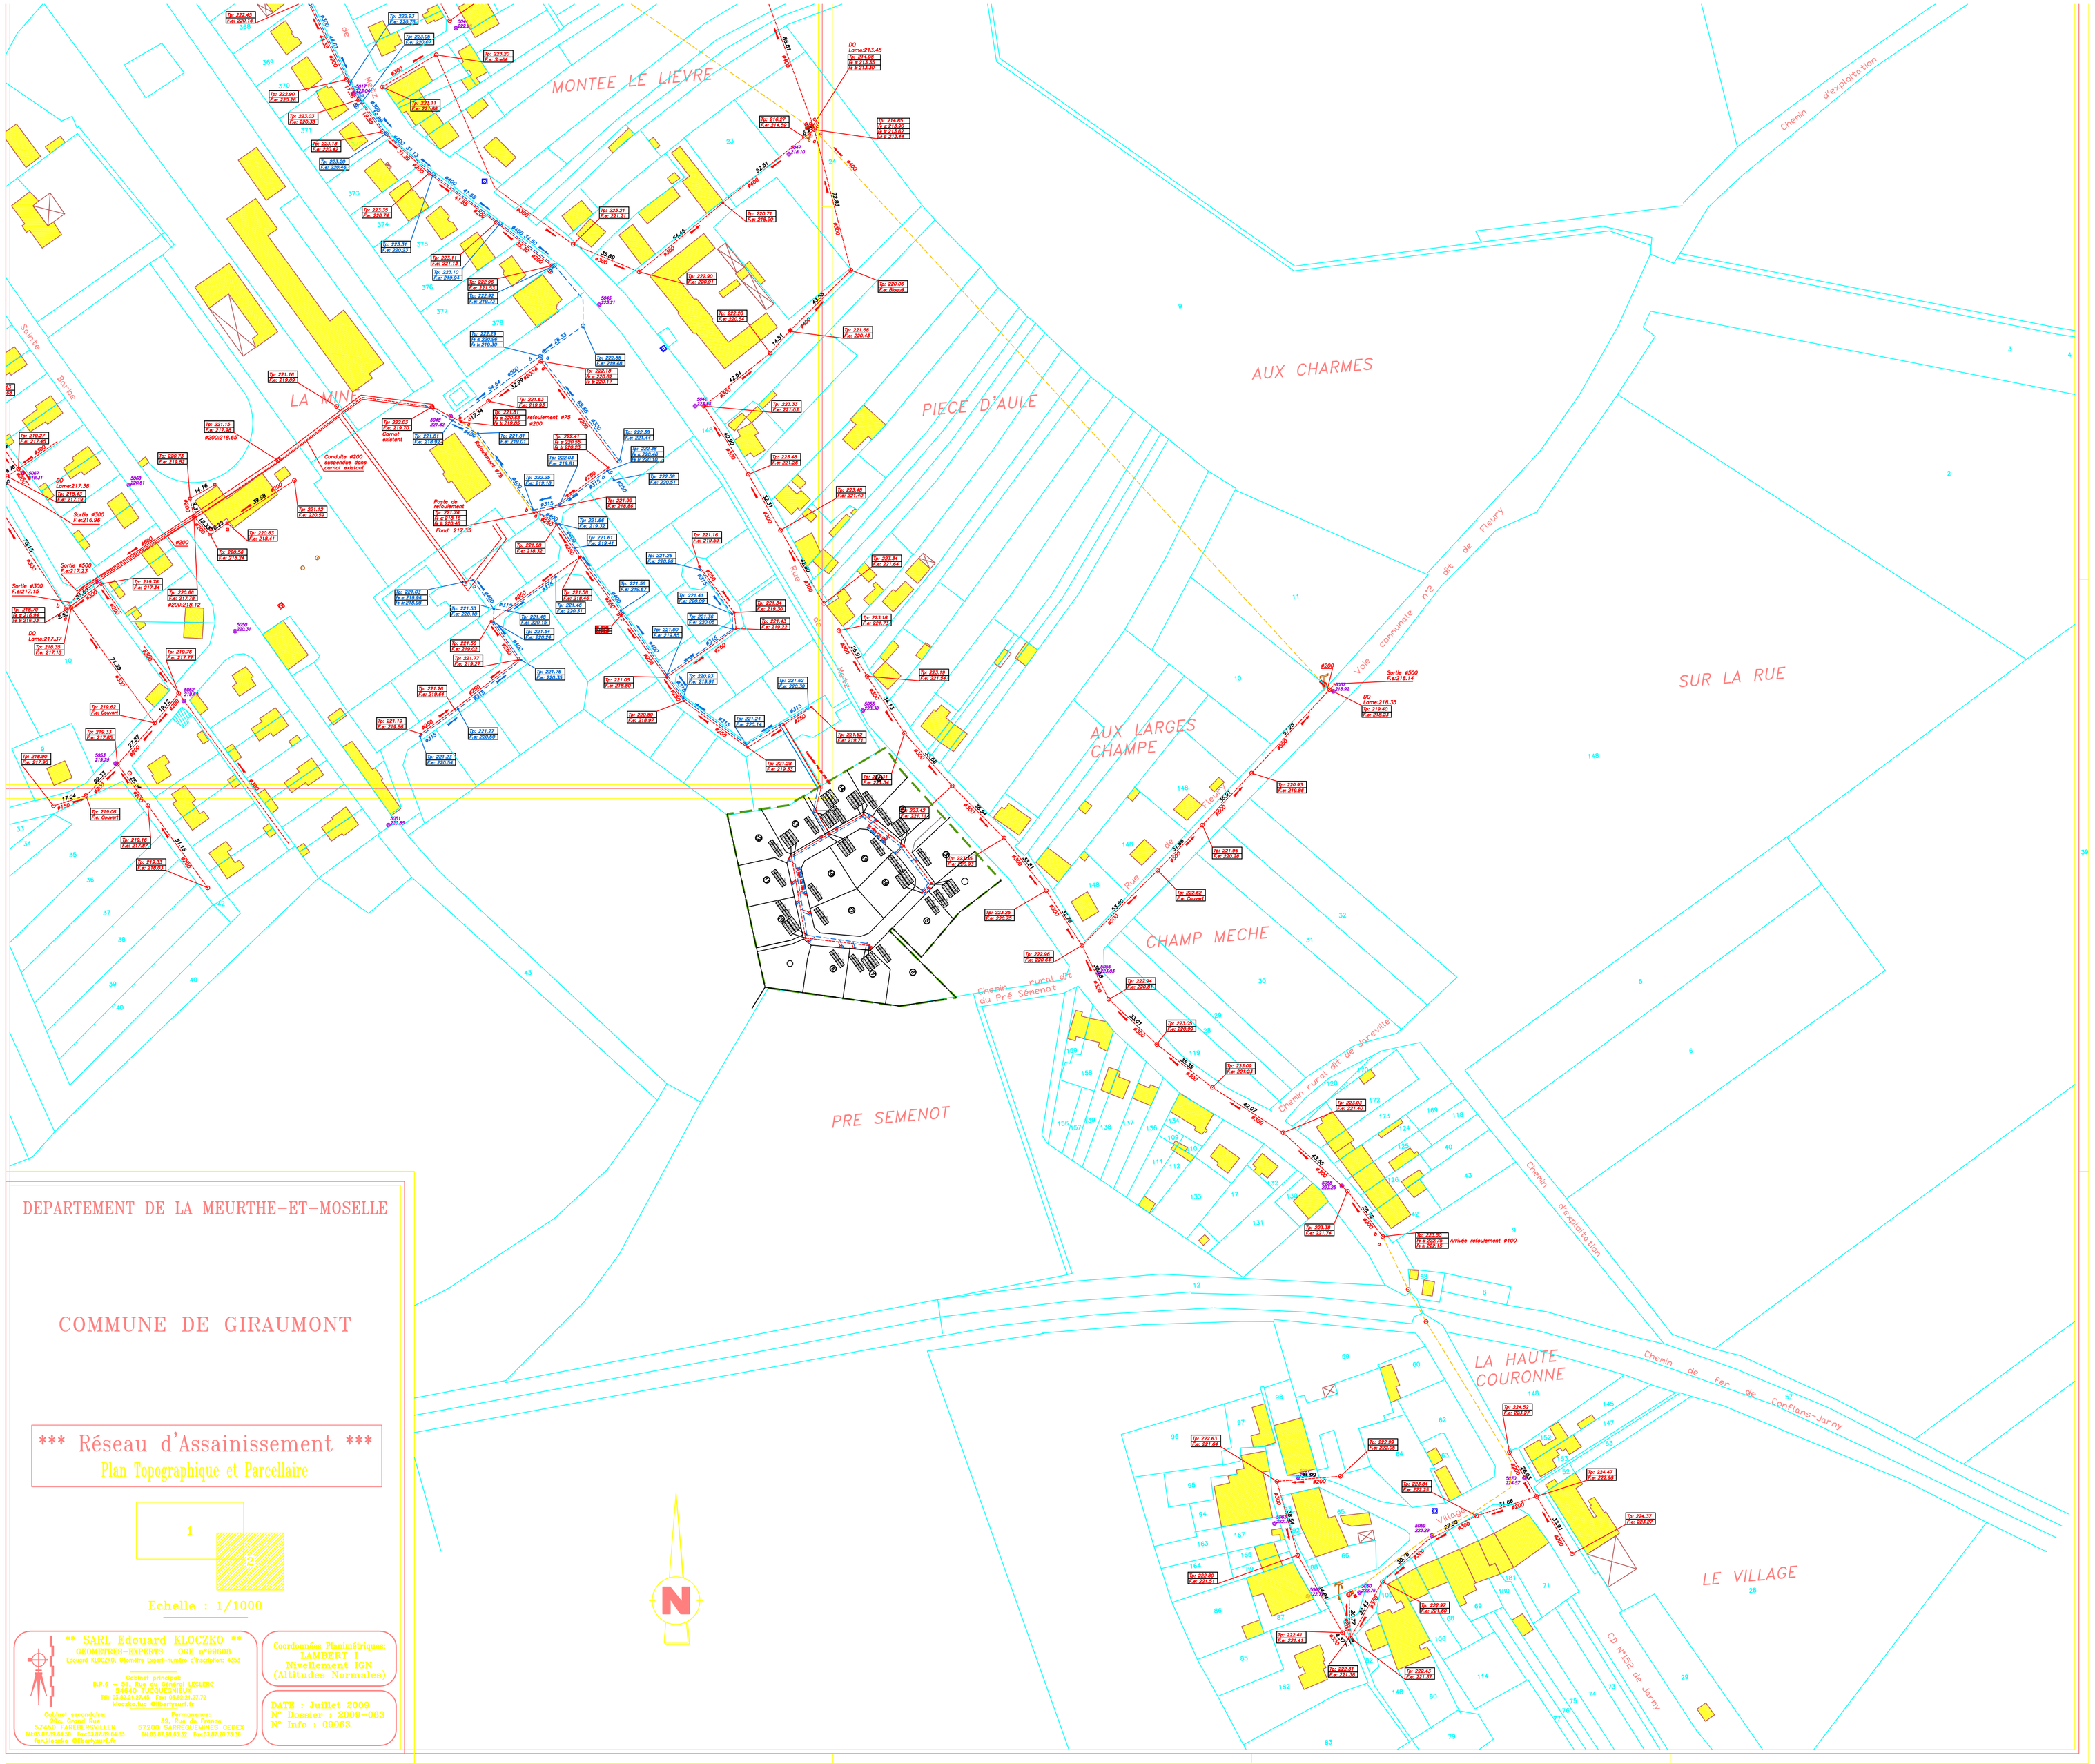

DEPARTEMENT DE LA MEURTHE-ET-MOSELLE

COMMUNE DE GIRAUMONT

*** Réseau d'Assainissement ***

Plan Topographique et Parcellaire

1

2

Echelle : 1/1000

** SARL Edouard KLOCZKO **
GEOMETRES-EXPERTS OGE n°99600
Edouard KLOCZKO, Géomètre Expert-numéro d'inscription: 4553

Cabinet principal:
B.P.6 – 51, Rue du Général LECLERC
54640 TUCQUEGNIEUX
Tél: 03.82.31.27.45 Fax: 04.82.31.27.72
kloczko.tuc @libertysurf.fr

Cabinet secondaire:
29b, Grand Rue
57420 FAULQUEMONT
Tél:03.87.69.64.50 Fax:03.87.69.64.63
lan.kloczko @libertysurf.fr

Permanence:
39, Rue de France
57200 SARREGUEMINES CEDEX
Tél:03.87.98.65.32 Fax:03.87.98.73.36

Coordonnées Planimétriques:
LAMBERT I
Nivellement IGN
(Altitudes Normales)

DATE : Juillet 2009
N° Dossier : 2009-063
N° Info : 09063