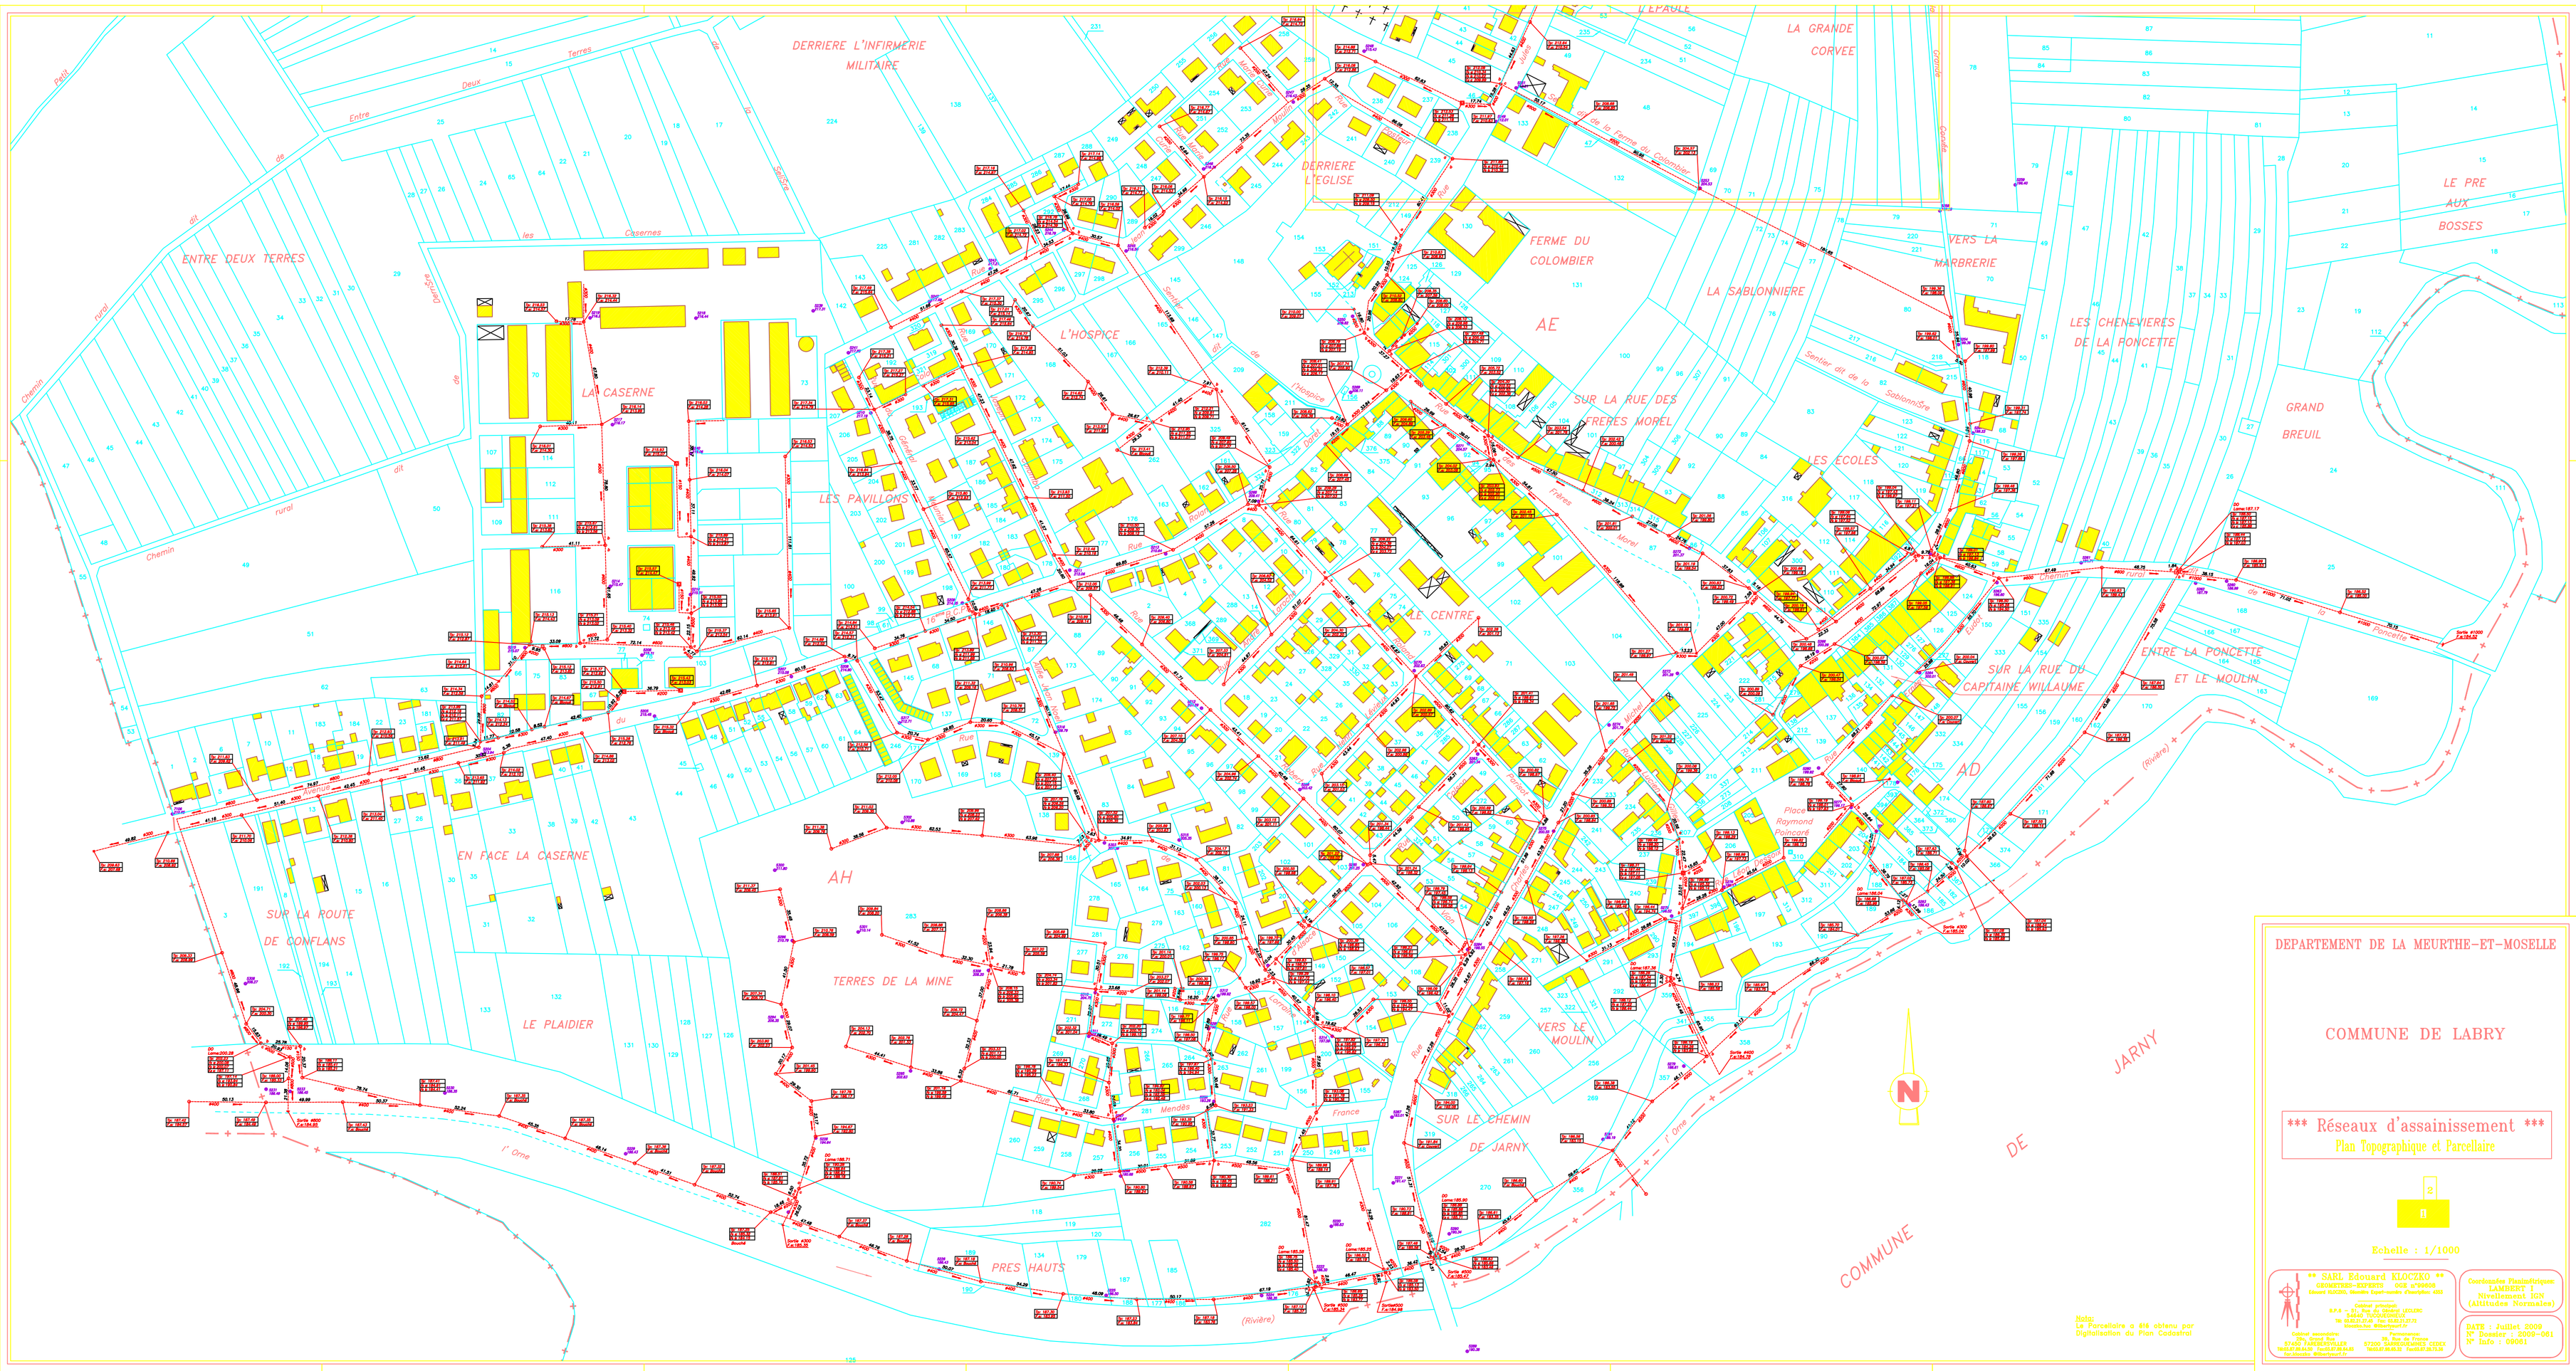

DEPARTEMENT DE LA MEURTHE-ET-MOSELLE

COMMUNE DE LABRY

*** Réseaux d'assainissement ***

Plan Topographique et Parcellaire

2

II

Echelle : 1/1000

** SARL Edouard KLOCZKO **
GEOMETRES-EXPERTS OGE n°90608
Edouard KLOCZKO, Ministre Expert-membre d'Inscription 4203

Cabinet principal:
B.P.A - 21, Rue du Général LECLERC
B.P.A.D. 70 Rue de Lorraine
Tél: 03.83.75.27.49 Fax: 03.83.75.27.73
Mourtes.fax: 03.83.75.27.47

Cabinet secondaire:
23bis, Grand Rue
57400 PARTHENAY-LES
Tél:03.87.28.64.50 Fax:03.87.28.64.50
Tél: Mourtes.fax: 03.87.28.64.50

Permanence:
30, Rue de France
57200 SARREGUEMINES CEDEX
Tél:03.87.28.65.32 Fax:03.87.28.75.34

Coordonnées Planimétriques:
LAMBERT I
Nivellement IGN
(Altitudes Normales)

DATE : Juillet 2009
N° Dossier : 2009-061
N° Info : 09061

Nota:
Le Parcellaire a été obtenu par
Digitalisation du Plan Cadastral